


# BUDYNEK MIESZKALNY POZNAŃ, UL. DROGA DĘBIŃSKA 5




INWESTYCJE S.A.

ul. Roosevelta 18  
60-829 Poznań  
tel. 061 845 11 83  
fax. 061 845 11 86

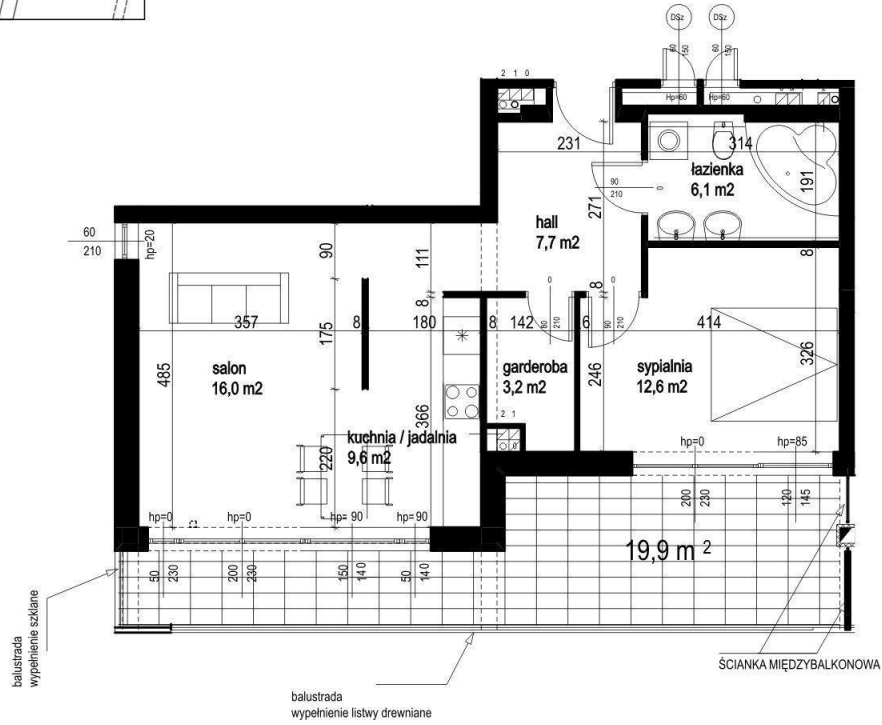

**18**

POŁOŻENIE MIESZKANIA W BUDYNKU  
PIĘTRO II

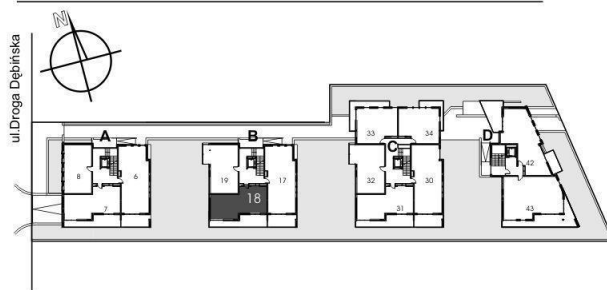

NUMER MIESZKANIA	18
KONDYGNACJA	PIĘTRO II
POWIERZCHNIA	<b>55,4 m<sup>2</sup></b>
IŁOŚĆ POKOI	2P + AK

**UWAGI**

1. Wymiarowanie pomieszczeń podano w świetle przegród stanu surowego.
2. Dla wyposażenia należy dokonać pomiaru rzeczywistego i inwentaryzacji.

SKALA 1:100