



BUDYNEK MIESZKALNY POZNAŃ, UL. DROGA DĘBIŃSKA 5

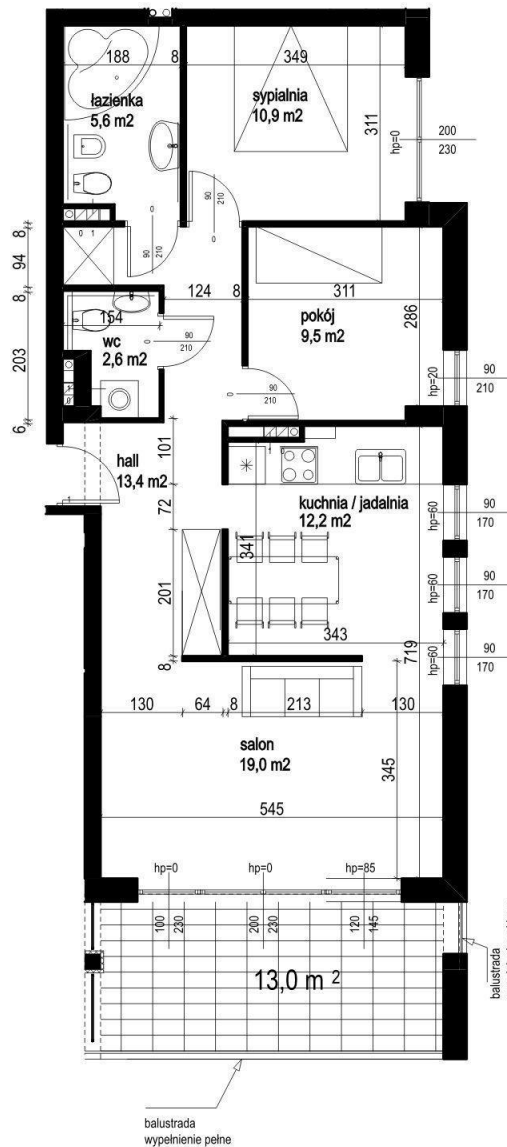


INWESTYCJE S.A.

ul. Roosevelta 18
60-829 Poznań
tel. 061 845 11 83
fax. 061 845 11 86

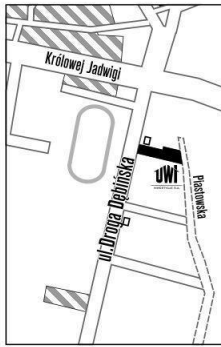

25

POŁOŻENIE MIESZKANIA W BUDYNKU PIĘTRO I

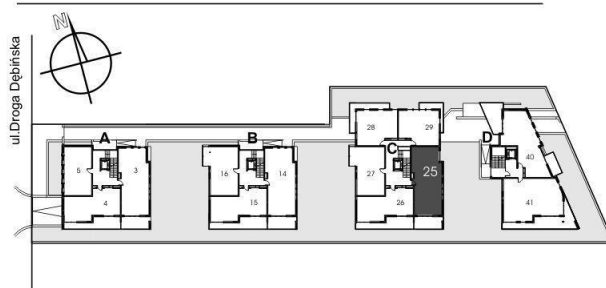

NUMER MIESZKANIA	25
KONDYGNACJA	PIĘTRO I
POWIERZCHNIA	73,7 m²
IŁOŚĆ POKOI	3P + AK

UWAGI

1. Wymiarowanie pomieszczeń podano w świetle przegród stanu surowego.
2. Dla wyposażenia należy dokonać pomiaru rzeczywistego i inwentaryzacji.

SKALA 1:100