


BUDYNEK MIESZKALNY POZNAŃ, UL. DROGA DĘBIŃSKA 5

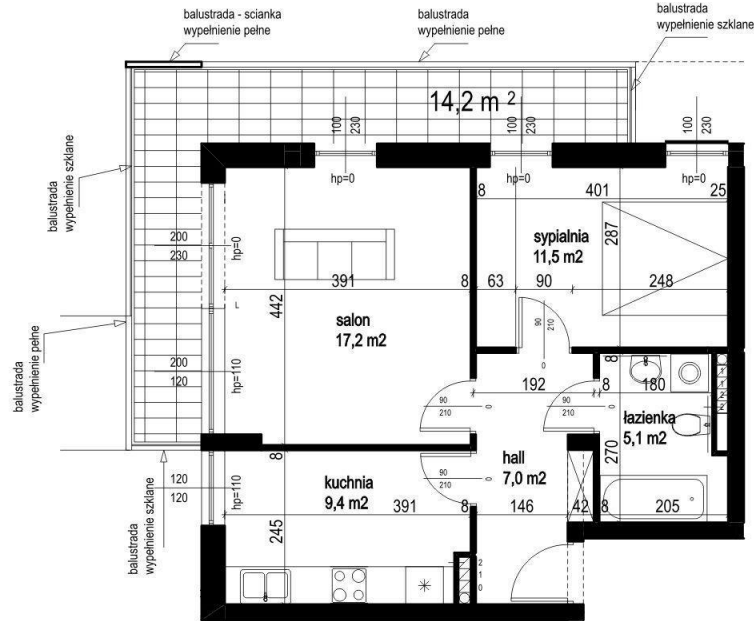


INWESTYCJE S.A.

ul. Roosevelta 18
60-829 Poznań
tel. 061 845 11 83
fax. 061 845 11 86



33

POŁOŻENIE MIESZKANIA W BUDYNKU PIĘTRO II

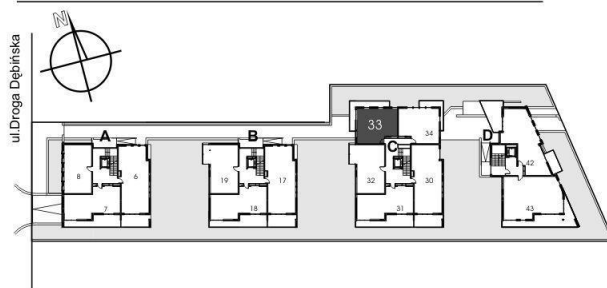

NUMER MIESZKANIA	33
KONDYGNACJA	PIĘTRO II
POWIERZCHNIA	50,2 m²
IŁOŚĆ POKOI	2P + K

UWAGI

1. Wymiarowanie pomieszczeń podano w świetle przegród stanu surowego.
2. Dla wyposażenia należy dokonać pomiaru rzeczywistego i inwentaryzacji.

SKALA 1:100