

LOKALIZACJA INWESTYCJI

BUDYNEK MIESZKALNY JEDNORODZINNY

BOTANIKA 4


UL. ZNANIECKIEGO 13B W POZNANIU




ul. Roosevelta 18
60-829 Poznań
tel. 61 845 11 83
www.uwi.com.pl




SKALA 1:120

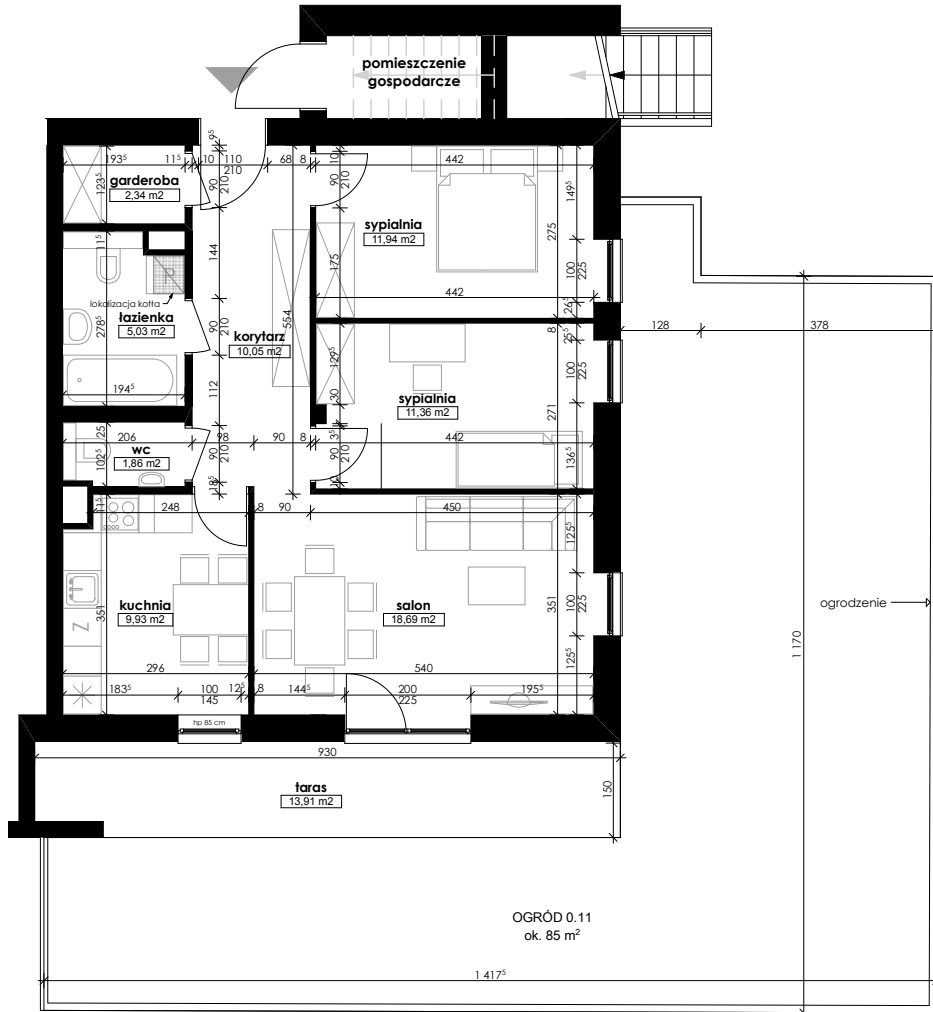

Niniejsza karta ma charakter poglądowy i nie stanowi oferty handlowej w rozumieniu art. 66 § 1 Kodeksu Cywilnego oraz innych właściwych przepisów prawnych.

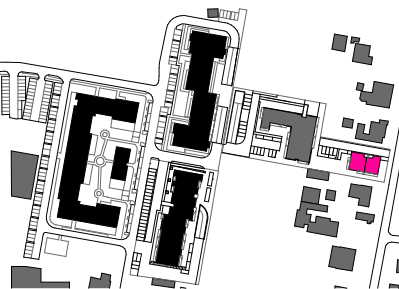

POŁOŻENIE BUDYNKU 4
SKALA 1:5000

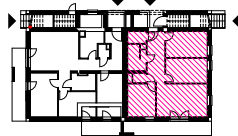

POŁOŻENIE MIESZKANIA W BUDYNKU
SKALA 1:500

OPIS MIESZKANIA:

NUMER MIESZKANIA:

2

KONDYGNACJA:

PARTER

POWIERZCHNIA:

71,20²

IŁOŚĆ POKOJÓW: **3 POKOJE Z KUCHNIĄ**

CENA BRUTTO:

CENA BRUTTO / m²:

UWAGI:

1. Wymiary podano w świetle ścian surowych.

2. Powierzchnie podano w świetle ścian otyłkowanych.