


SEGMENT A

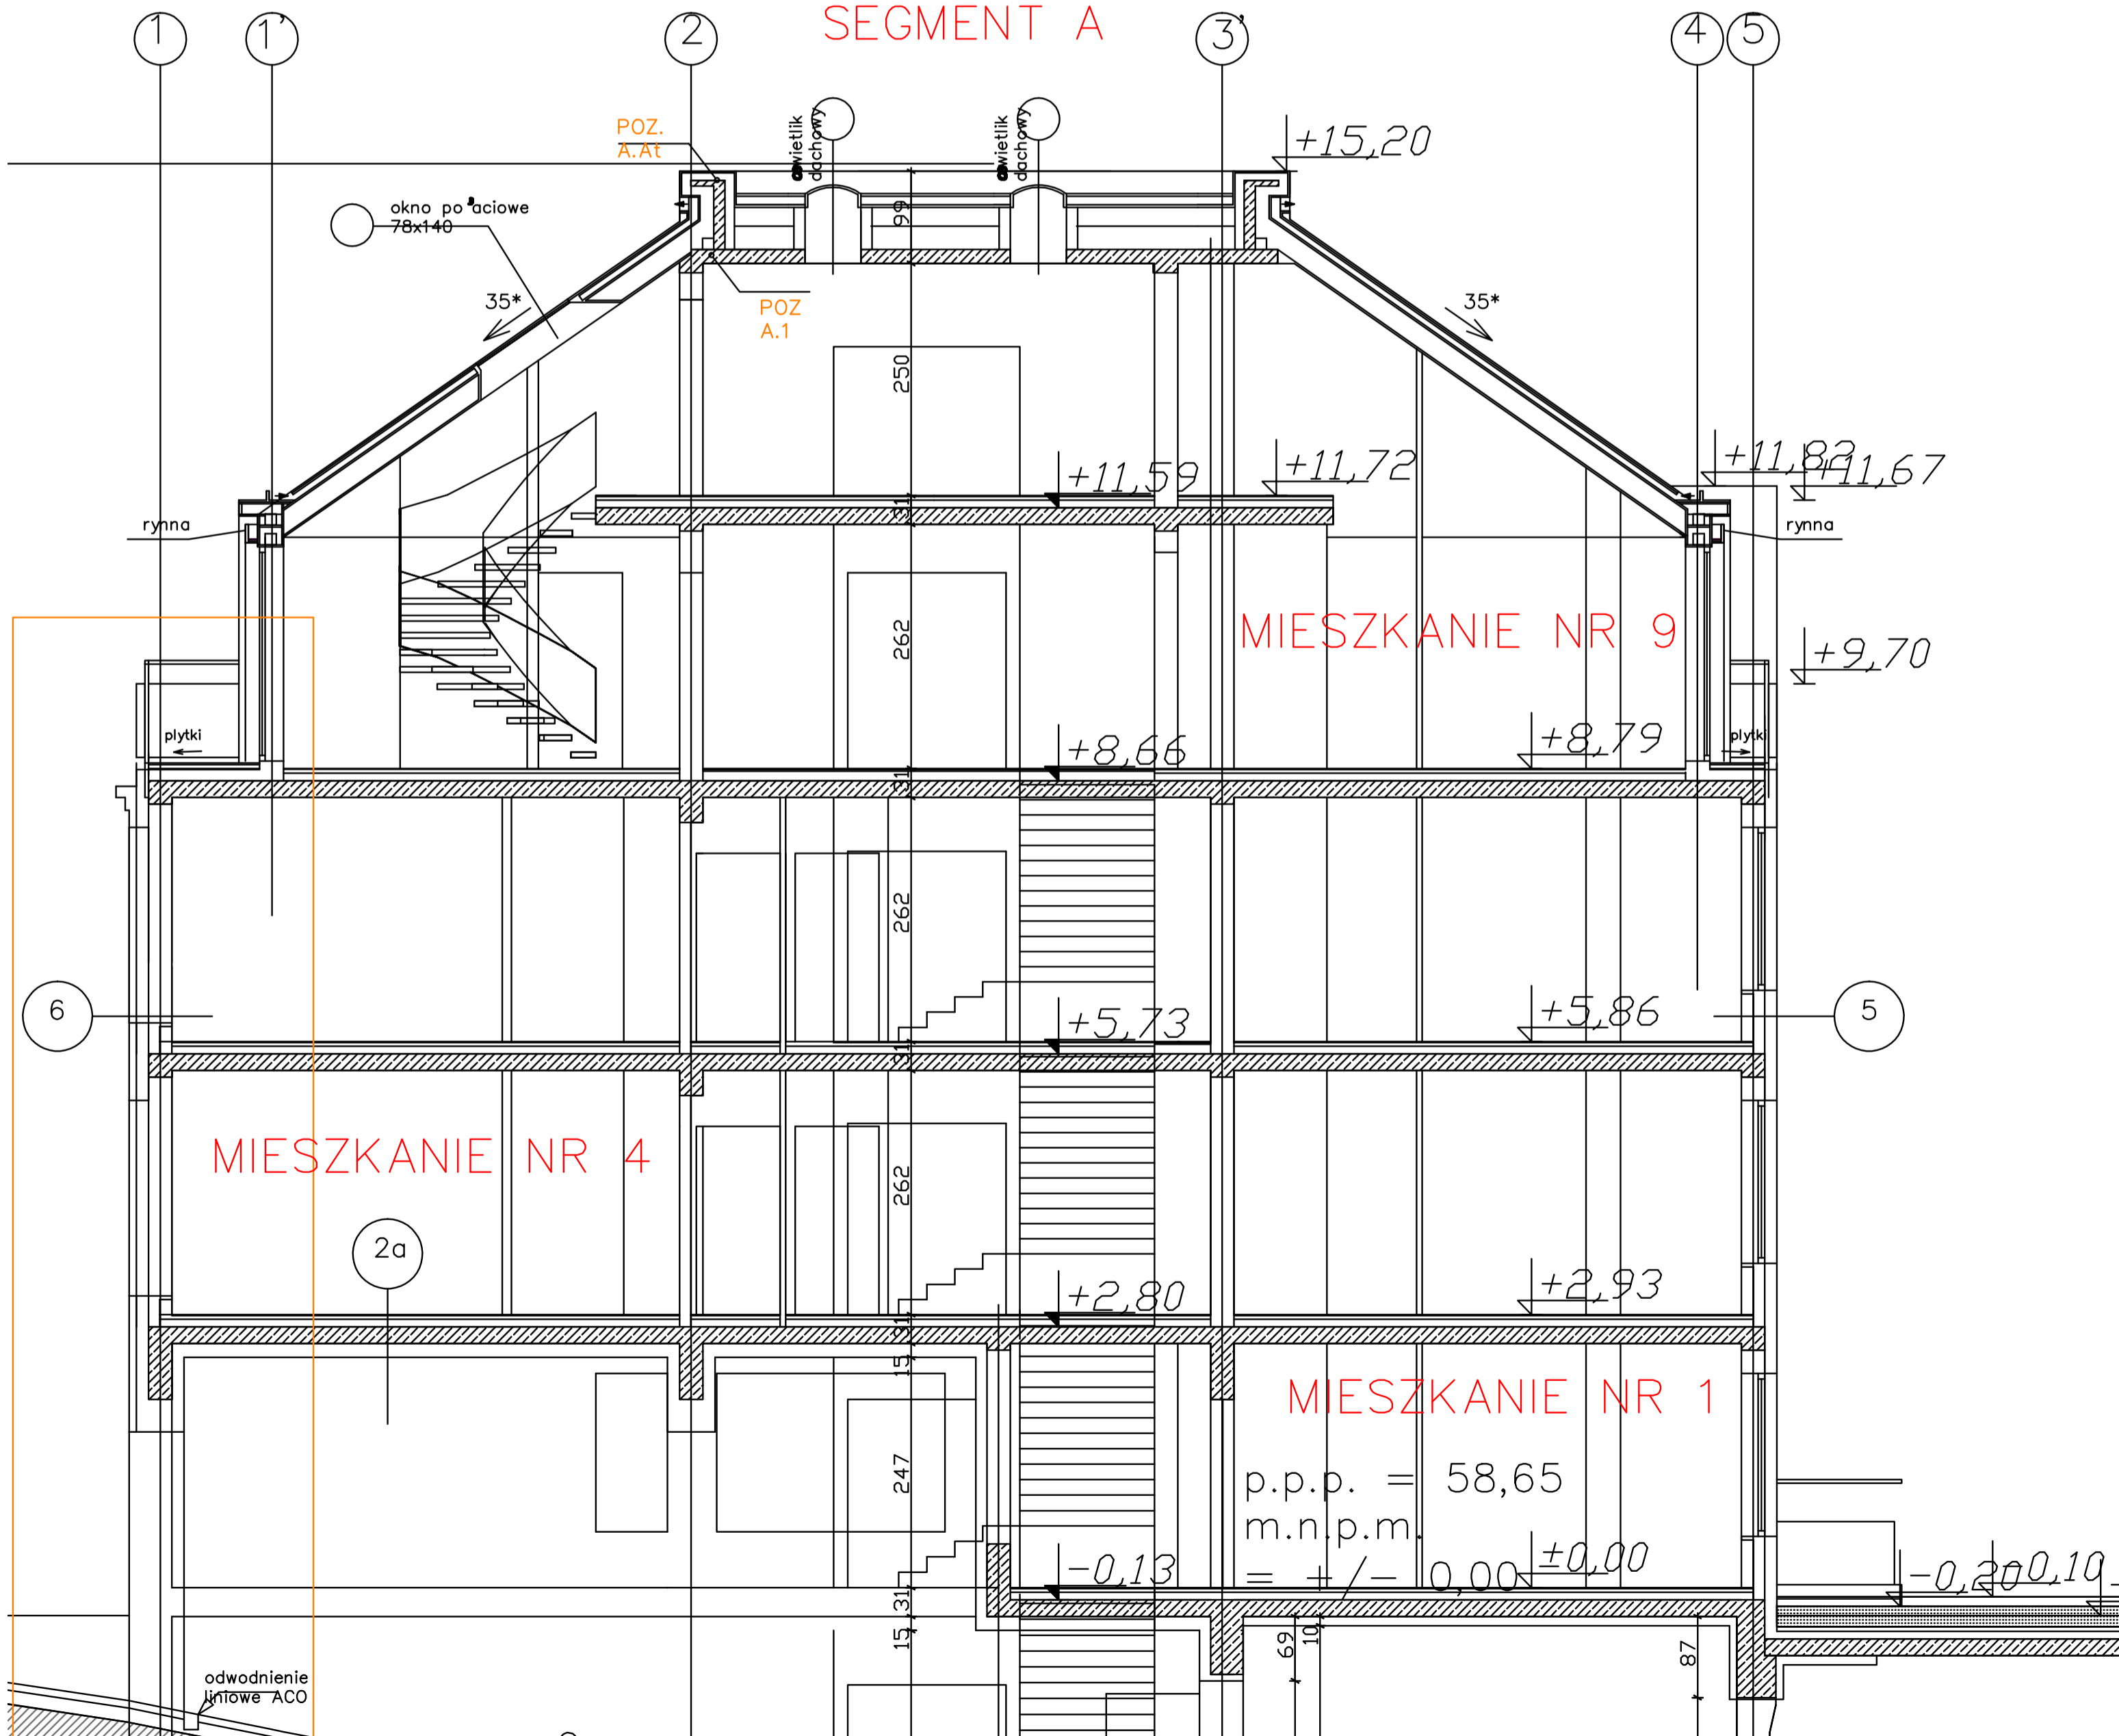

okno pociowe
78x140

POZ.
A.AT

wielitlik
dachowy

POZ
A.1

+15,20

35*

35*

rytna

rytna

MIESZKANIE NR 9

MIESZKANIE NR 4

MIESZKANIE NR 1

p.p.p. = 58,65
m.n.p.m.
= +/- 0,00 ±0,00

odwodnienie
liniowe ACO

-0,20 ±0,10